

Agenzia delle Entrate
CATASTO FABBRICATI
Ufficio Provinciale di
Roma

Dichiarazione protocollo n. RM0631552del 07/11/2024

Comune di Roma

Viale Cortina D' Ampezzo

civ. 269

Identificativi Catastali:

Sezione:

Foglio: 224

Particella: 282

Subalterno: 506

Compilata da:

Polazzo Marco Valerio

Iscritto all'albo:
Architetti

Prov. Roma

N. 10021


Planimetria

Scheda n. 1

Scala 1:100

ABITAZIONE
PIANO 2 INT. .2D
H=mt. 3.00

ALTRA U.I.U.

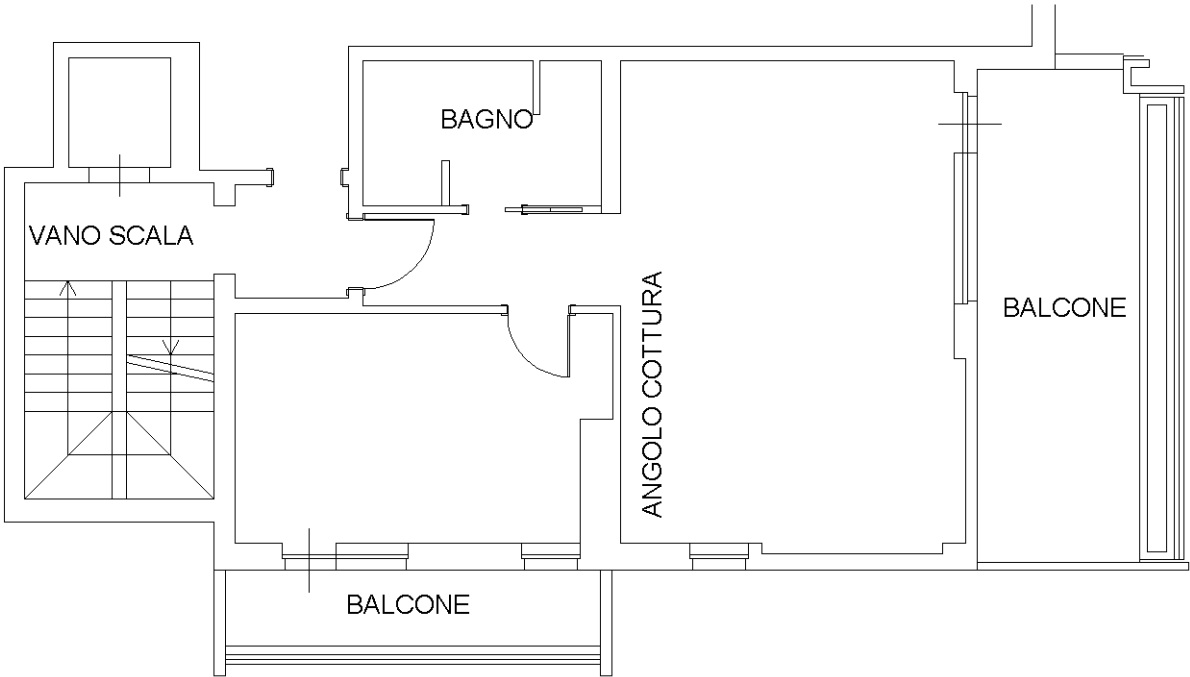

DISTACCHI INTERNI

Ultima planimetria in atti

Data: 08/11/2024 - n. T168420 - Richiedente: PLZMCV63B26H501A

Totale schede: 1 - Formato di acquisizione: A4(210x297) - Formato stampa richiesto: A4(210x297)