


Agenzia delle Entrate
CATASTO FABBRICATI
Ufficio Provinciale di
Roma

Dichiarazione protocollo n. RM0005820del 08/01/2025	
Comune di Roma	
Viale Cortina D' Ampezzo	civ. 289
Identificativi Catastali:	Compilata da: Polazzo Marco Valerio
Sezione:	Iscritto all'albo: Architetti
Foglio: 224	
Particella: 282	
Subalterno: 512	Prov. Roma N. 10021

Planimetria	
Scheda n. 1	Scala 1:100

CANTINA
PIANO S1 n. 2D
H=mt. 3.00

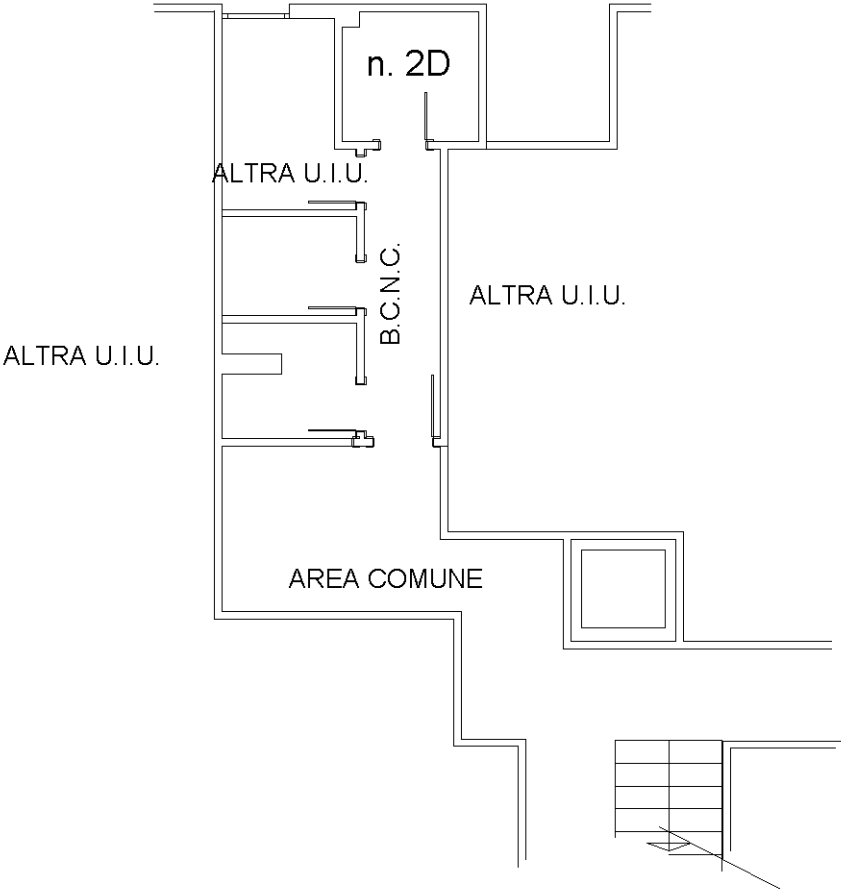

Ultima planimetria in atti