Agenzia delle Entrate CATASTO FABBRICATI Ufficio Provinciale di Roma

Viale Cortina D' Ampezzo

Dichiarazione protocollo n. RM0018752del 15/01/2025

Identificativi Catastali:

Sezione:

Foglio: 224 Particella: 282

Subalterno: 513

Comune di Roma

Compilata da: Polazzo Marco Valerio


Iscritto all'albo: Architetti

N. 10021 Prov. Roma

civ. 269

Planimetria Scheda n. 1 Scala 1:100

> POSTO AUTO PIANO TERRA INT. 2A H=mt. 3.00

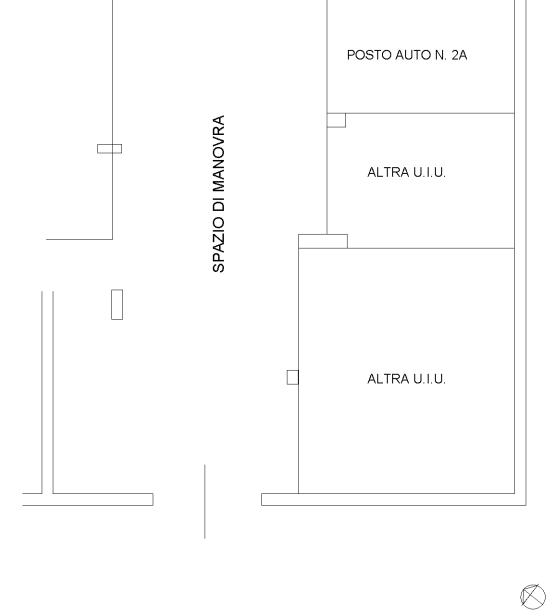

Catasto dei Fabbricati - Situazione al 15/01/2025 - Comune di ROMA(H501) - < Foglio 224 - Particella 282 - Subalterno 513 > VIALE CORTINA D'AMPEZZO n. 269 Interno 2A Piano T

Ultima planimetria in atti

Data: 15/01/2025 - n. T131460 - Richiedente: PLZMCV63B26H501A

Totale schede: 1 - Formato di acquisizione: A4(210x297) - Formato stampa richiesto: A4(210x297)